Franck Beaulaigue Ingénierie - Infrastructure et Environnement

FBi-ie

Chemin de la Souchonne - 43120 Monistrol-sur-Loire
franck.beaulaigue@gmail.com
Fixe : 04-71-59-24-13

Département de la Haute Loire

Commune de Riotord
Village des Mazeaux

MAIRIE DE RIOTORD

TRAVAUX VOIRIE
ASSAINISSEMENT / AEP / RESEAUX SECS

DOSSIER CONSULTATION ENTREPRISES

10- PLAN TRAVAUX AEP "Bourg"

DATE	TYPE	MODIFICATIONS
Avril 2018	DCE	

DOSSIER	TYPE DOCUMENT	INDICE	ECHELLE
2017 - ...	DCE	A	1/500

LEGENDE
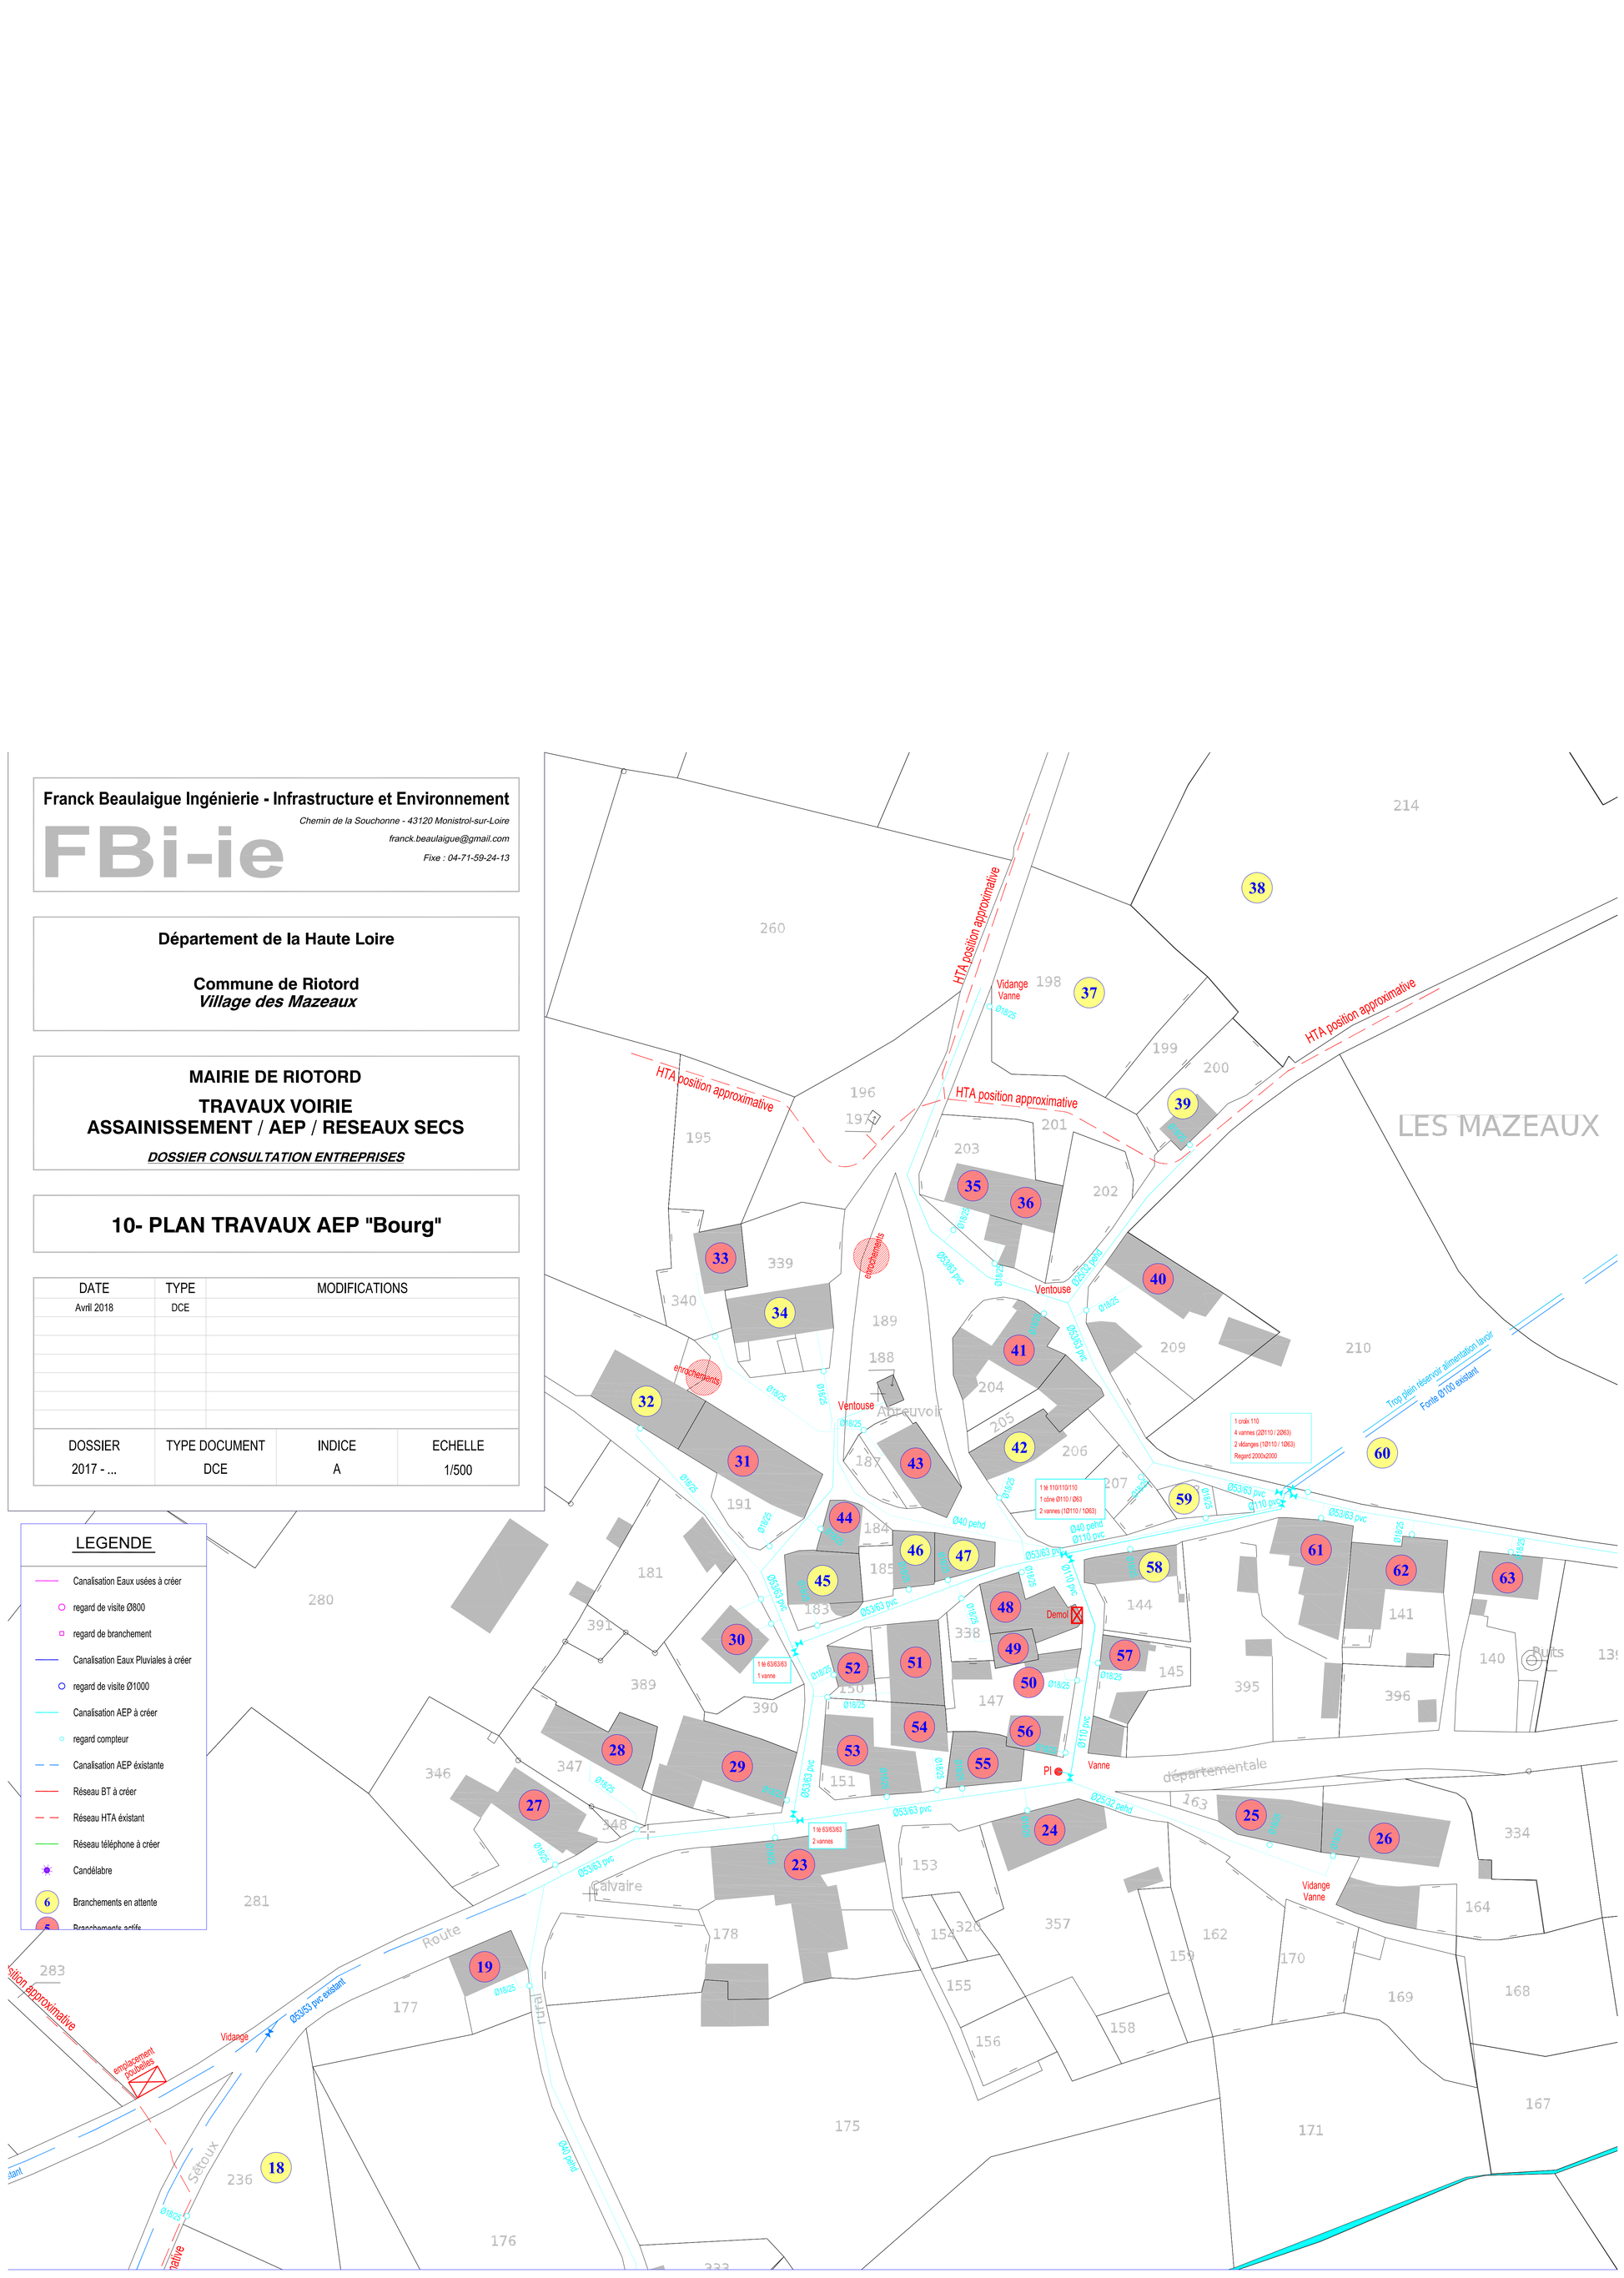
- Canalisation Eaux usées à créer
- regard de visite Ø800
- regard de branchement
- Canalisation Eaux Pluviales à créer
- regard de visite Ø1000
- Canalisation AEP à créer
- regard compteur
- Canalisation AEP éxistante
- Réseau BT à créer
- Réseau HTA éxistant
- Réseau téléphone à créer
- Candélabre
- 6 Branchements en attente
- 5 Branchements actifs