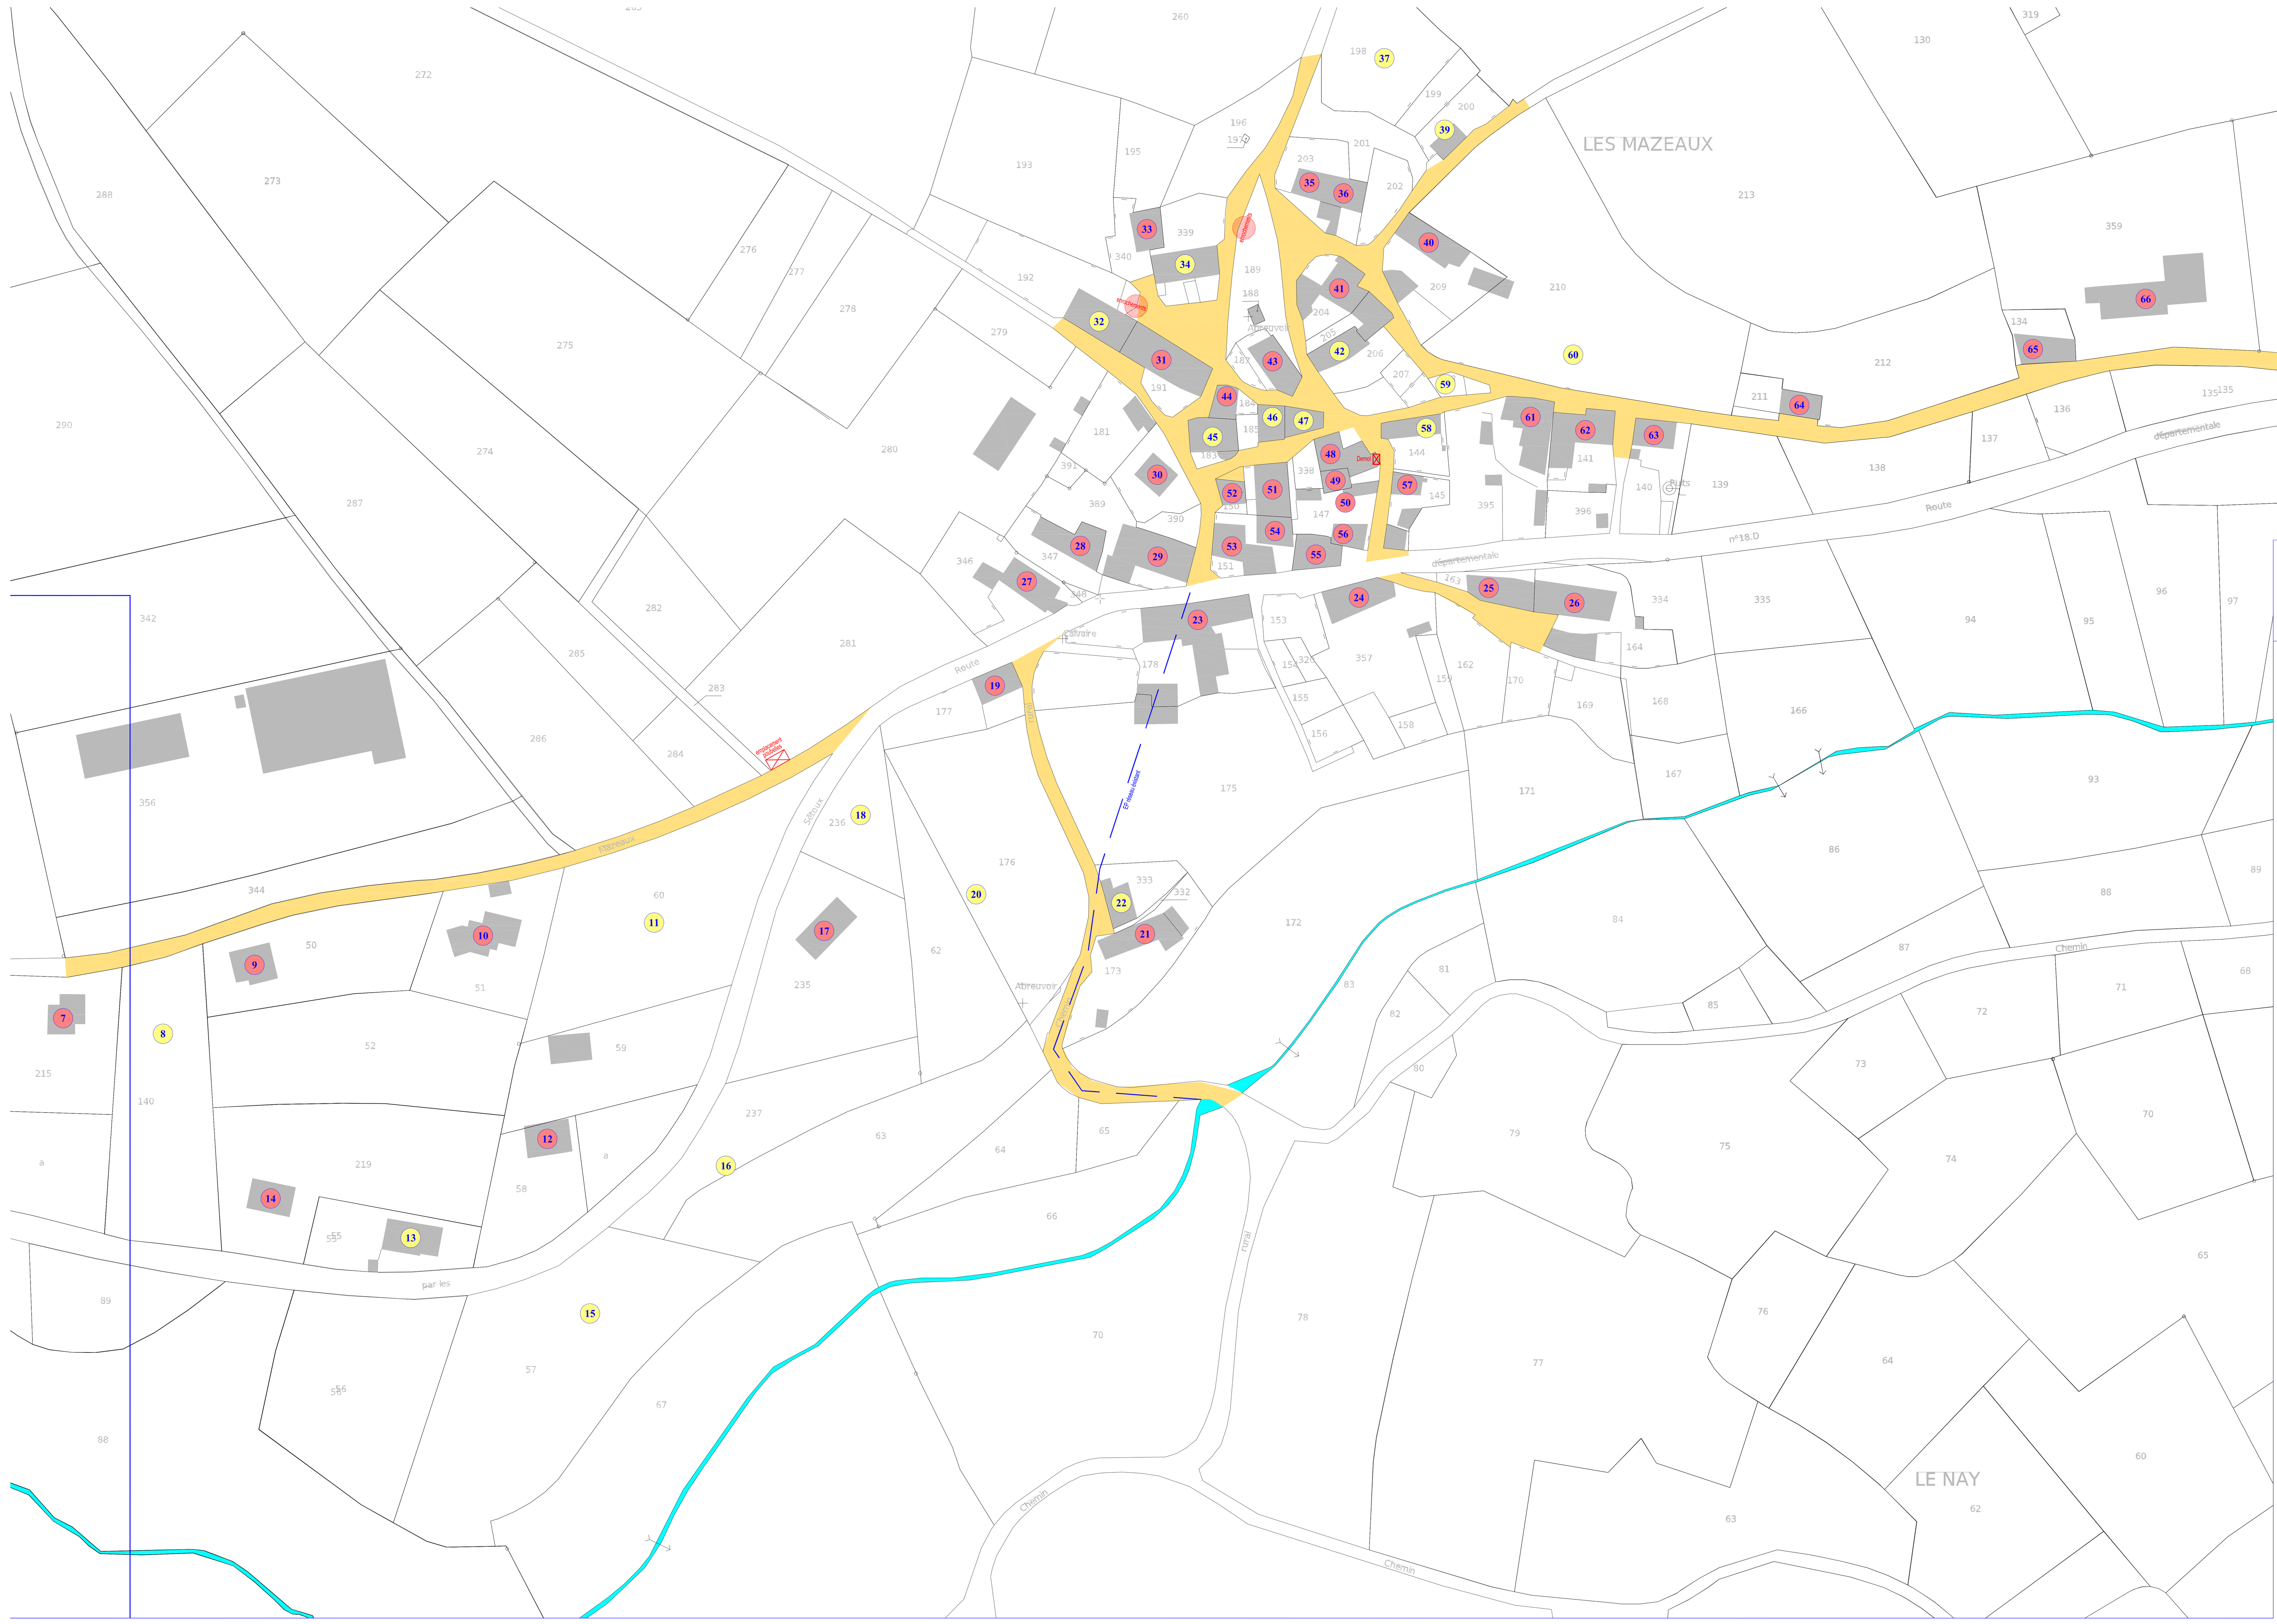

LEGENDE

scarification (50% surface)
GNT 0/31.5 sur 15cm
BB 0/10 dosé à 150 kg/m2

Franck Beaulaigue Ingénierie - Infrastructure et Environnement

FBi-ie

Chemin de la Souchonne - 43120 Monistrol-sur-Loire
franck.beaulaigue@gmail.com
Fixe : 04-71-59-24-13

Département de la Haute Loire

Commune de Riotord
Village des Mazeaux

MAIRIE DE RIOTORD

TRAVAUX VOIRIE
ASSAINISSEMENT / AEP / RESEAUX SECS

DOSSIER CONSULTATION ENTREPRISES

9- PLAN TRAVAUX VOIRIE

DATE	TYPE	MODIFICATIONS
Avril 2018	DCE	

DOSSIER	TYPE DOCUMENT	INDICE	ECHELLE
2017 - ...	DCE	A	1/1000